


SEZIONE TIPOLOGICA
SEZIONE N.1 CONSOLIDAMENTO MURO CIMITERO e SCARPATA STRADALE
SCALA 1:50

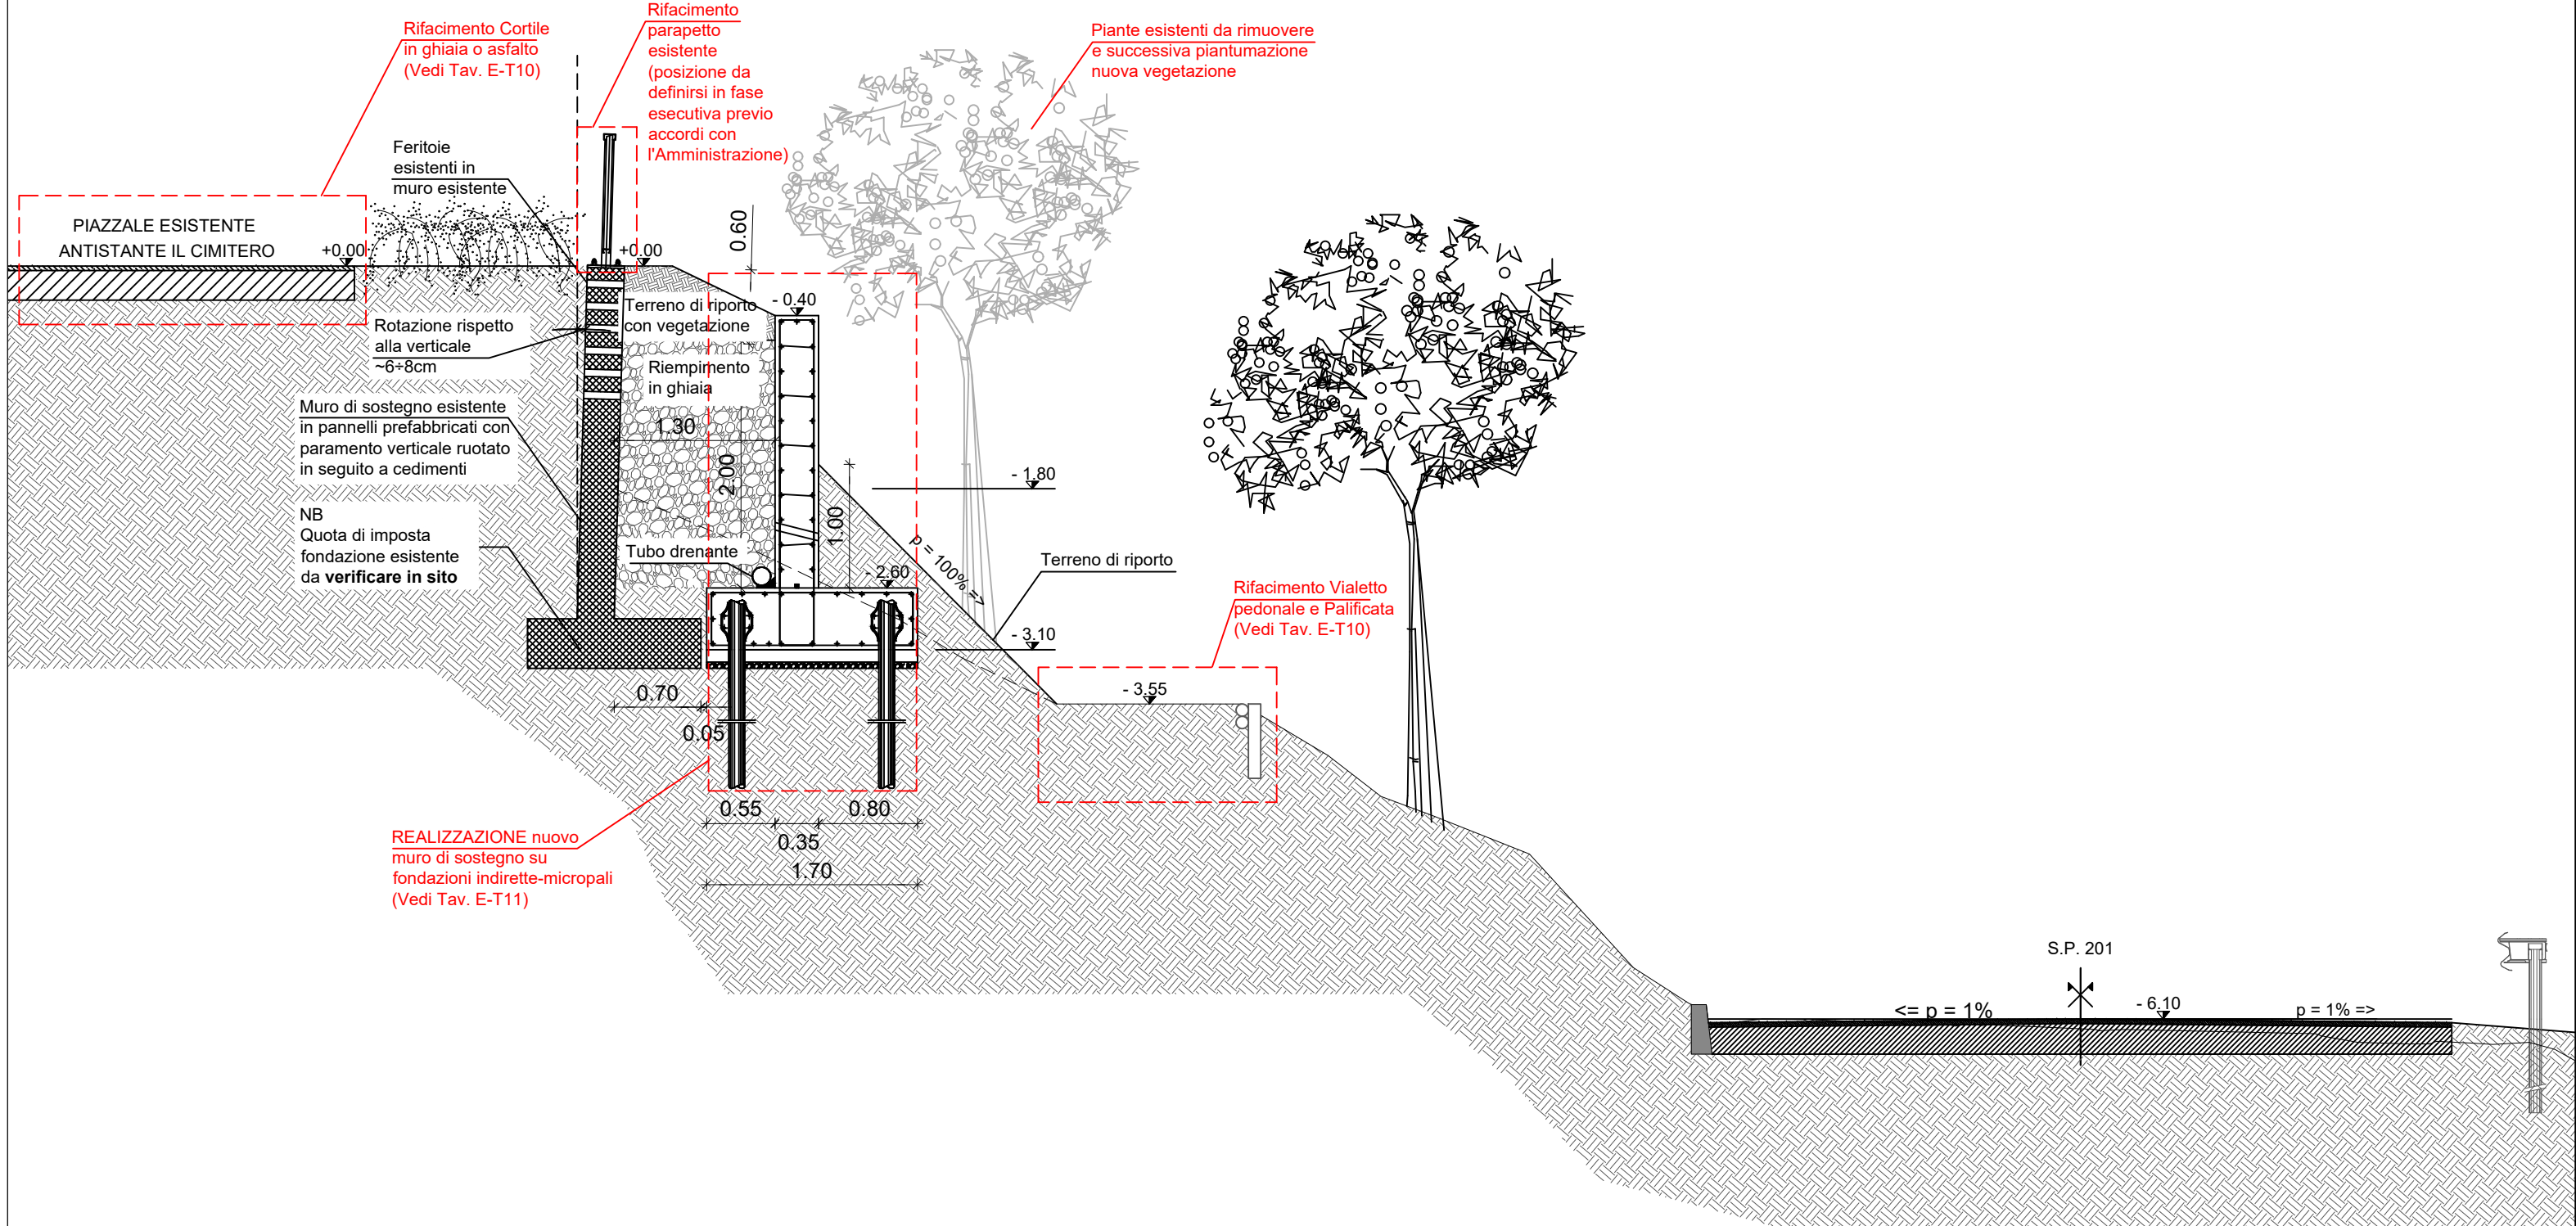

Emissione per
Tav. N°
E-T 09
Data Emissione
Scala
Marzo '20 1:50

Progettista architettonico
VS STUDIO ASSOCIATO
ING. MICHELE SALA
Via G. Franchi, 4 / Via V. Monti, 1 - 27100 Pavia
Tel 0382-1900123 Email vstudioassociato@gmail.com
Il Responsabile del Procedimento
VS STUDIO ASSOCIATO
ING. MICHELE SALA
Via G. Franchi, 4 / Via V. Monti, 1 - 27100 Pavia
Tel 0382-1900123 Email vstudioassociato@gmail.com

Studi geologico-tecnici

Il Direttore Lavori
VS STUDIO ASSOCIATO
ING. MICHELE SALA
Via G. Franchi, 4 / Via V. Monti, 1 - 27100 Pavia
Tel 0382-1900123 Email vstudioassociato@gmail.com

Il Responsabile del Procedimento

Firma del Committente

Firma dell'impresa esecutrice

☒ PROGETTO serie PR	☐ FATTIBILITA' serie F
☐ AUTORIZZAZ. serie AU	☐ DEFINITIVO serie D
☐ ANTINCENDIO serie VV.FF.	☒ ESECUTIVO serie E
☐ RILEVO serie RI	☐ imp. TERMICO serie W
☐ STRUTTURE serie S	☐ imp. ELETTRICO serie E
☐ ARCHITETTONICO serie A	☐ imp. IDRICO serie I
☐ STATO ATTUALE	☒ TAV. GRAFICHE serie T
☒ STATO DI PROGETTO	☐ ELAB. DI TESTO serie R
☐ STATO DI CONFRONTO	☐ ELAB. DI CALCOLO serie C
Revisioni	☐ 3)
☐	☐ 4)
☐	☐ 5)




Committente

COMUNE DI MONTECALVO VERSIGGIA
Provincia di Pavia
Regione Lombardia

Il Sindaco

Il Segretario

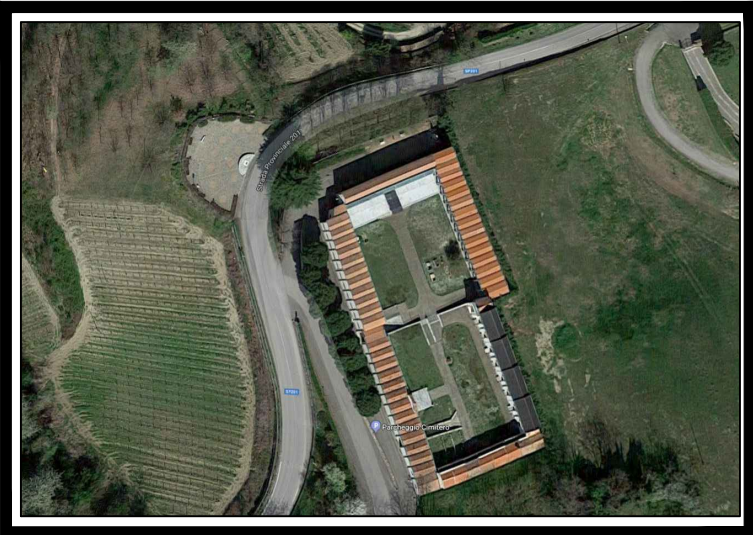

PROGETTO ESECUTIVO

**CONSOLIDAMENTO VERSANTE NORD-OVEST
DEL CIMITERO COMUNALE DI
MONTECALVO VERSIGGIA**

Oggetto
**SEZIONE LONGITUDINALE - N.01
STATO DI PROGETTO**

Dir. Archivio: PR 2018 - 04 File: Progetto _Definitivo
E' vietata la divulgazione o duplicazione senza autorizzazione scritta delle parti