PRESE FOTOGRAFICHE

FOTO N. 1

FOTO N. 2

FOTO N. 3

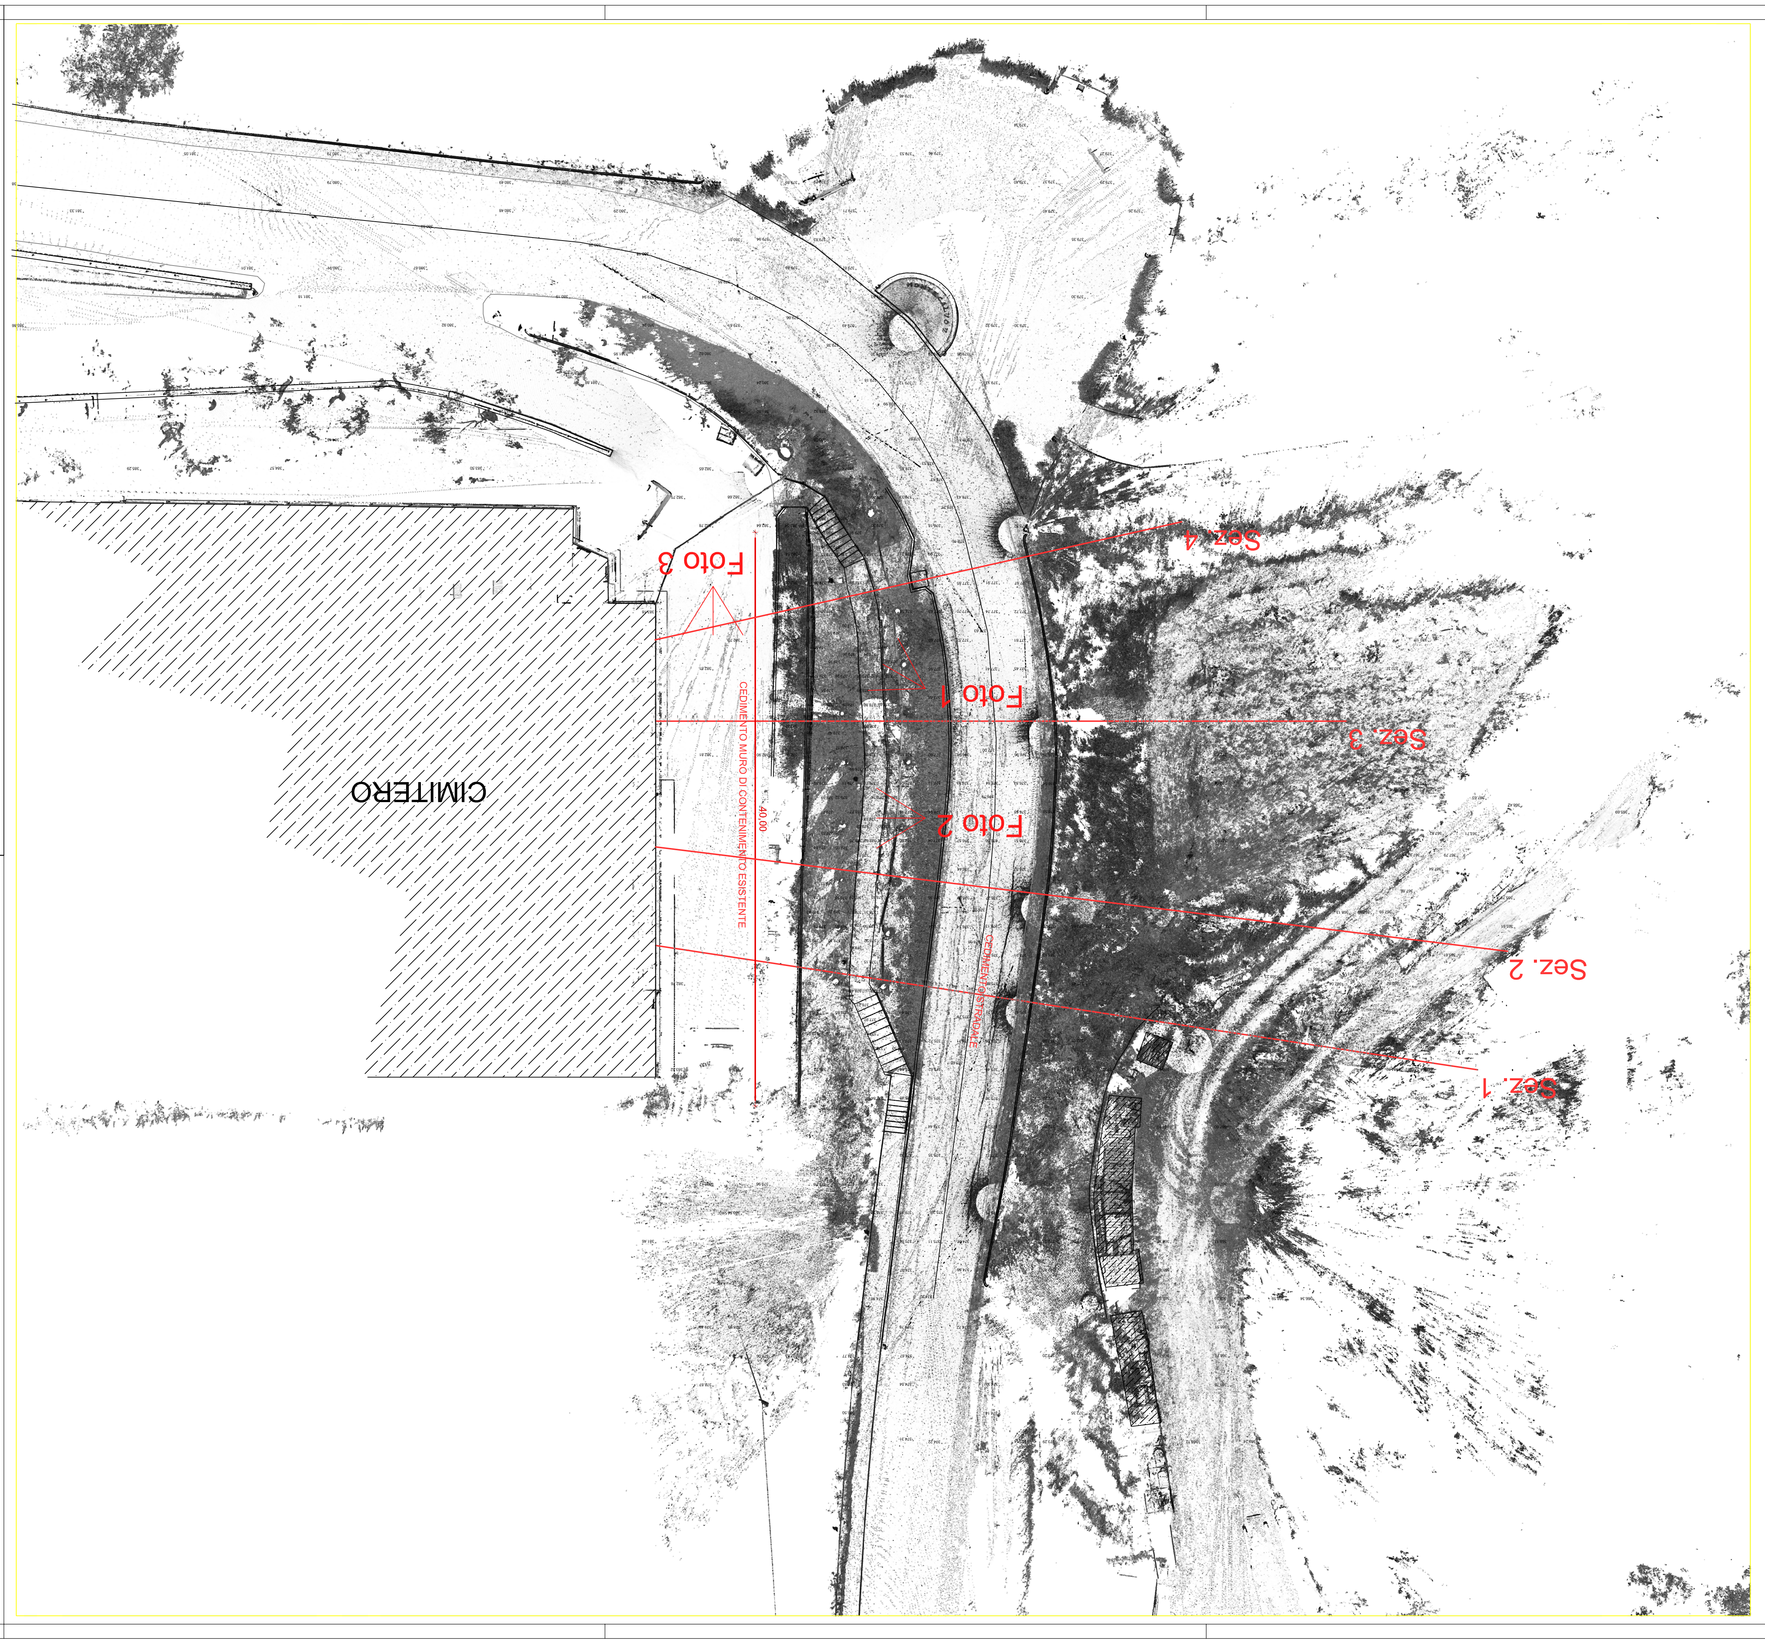

Committente

COMUNE DI MONTECALVO VERSIGGIA

Provincia di Pavia

Regione Lombardia

Il Sindaco

Il Segretario

Progettista architettonico

VS STUDIO ASSOCIATO

ING. MICHELE SALA

Via G. Pascoli, 1 Tel. 0382 - 526.000

Via G. Pascoli, 1 Tel. 0382 - 526.000

Dott. Geologo Fausto Bonini

Via G. Pascoli, 1 Tel. 0382 - 526.000

Dott. Geologo Fausto Bonini

Direttore Lavori

VS STUDIO ASSOCIATO

ING. MICHELE SALA

Via G. Pascoli, 1 Tel. 0382 - 526.000

Il Responsabile del Procedimento

Firma del Committente

Firma del Progettista esecutore

Elaborato per	Tav. N°	Data Emissione	Scala
PROGETTO ESECUTIVO	E-T	Marzo 20	1:200

PROGETTO ESECUTIVO

CONSOLIDAMENTO VERSANTE NORD-OVEST
DEL CIMITERO COMUNALE DI
MONTECALVO VERSIGGIA

Oggetto

PLANIMETRIA GENERALE RILIEVO
STATO DI FATTO

PROGETTO	FATTIBILITÀ		
AUTORIZZAZ.	DEFINITIVO		
ESECUTIVO			
RILIEVO			
STRUTTURE	ELETTRICO		
ARCHITETTONICO			
STATO	TAV. QUANTITÀ		
ATTUALE			
STATO DI PROGETTO	ELAB. DI TESTO		
STATO DI CONFRONTO	ELAB. DI CALCOLO		
Revisioni			
		3	....
		4	....
		5	....

Del. Arch/ver. PR 2016 - 04 | Fav.

E' vietata la riproduzione o diffusione senza autorizzazione scritta delle parti