PLANIMETRIA
STATO DI PROGETTO

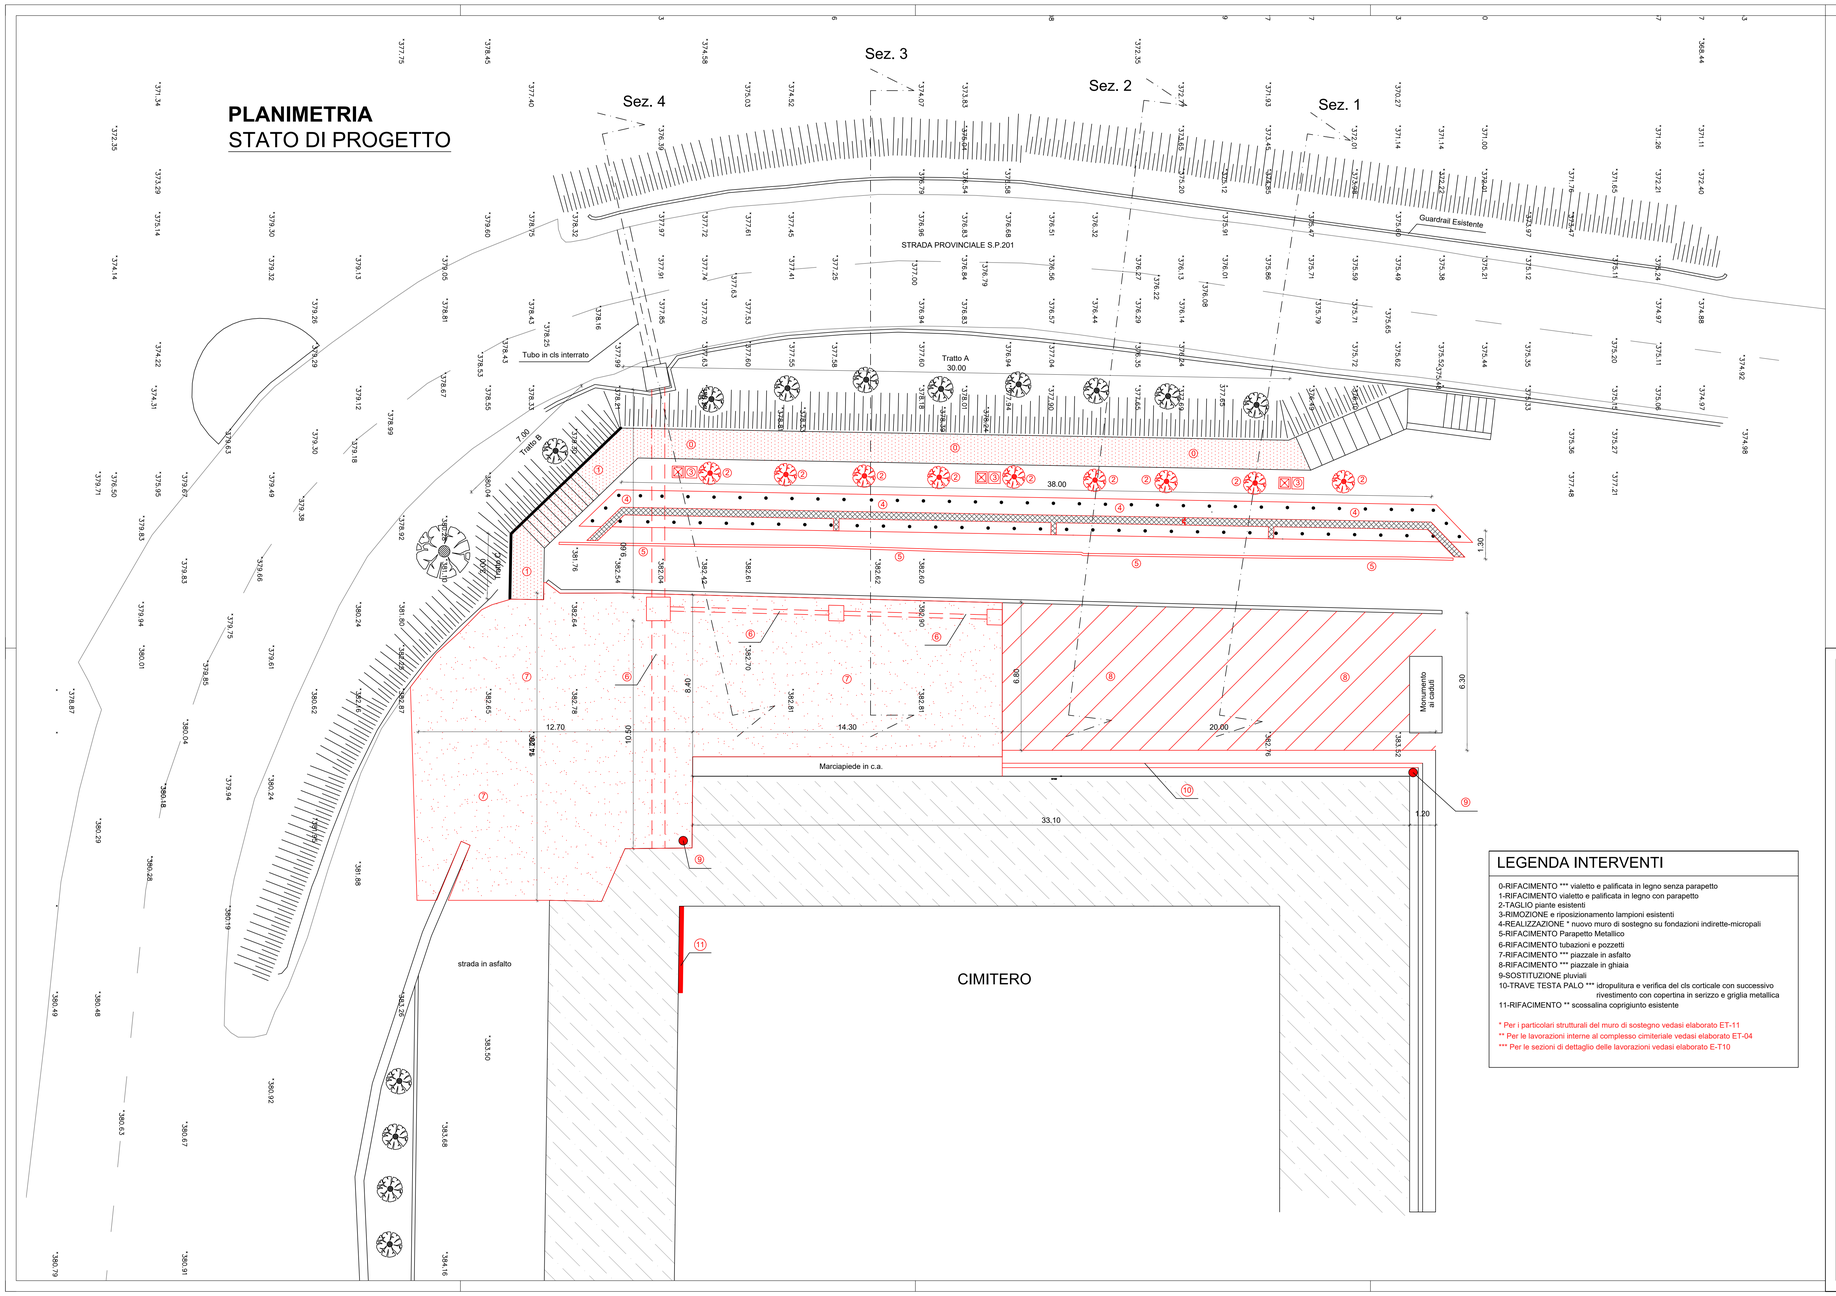

LEGENDA INTERVENTI

0-RIFACIMENTO *** vialetto e palificata in legno senza parapetto
1-RIFACIMENTO vialetto e palificata in legno con parapetto
2-TAGLIO piante esistenti
3-RIMOZIONE e riposizionamento lampioni esistenti
4-REALIZZAZIONE * nuovo muro di sostegno su fondazioni indirette-micropali
5-RIFACIMENTO Parapetto Metallico
6-RIFACIMENTO tubazioni e pozzetti
7-RIFACIMENTO *** piazzale in asfalto
8-RIFACIMENTO *** piazzale in ghiaia
9-SOSTITUZIONE pluviali
10-TRAVE TESTA PALO *** idropulitura e verifica del cls corticale con successivo rivestimento con copertina in serizzo e griglia metallica
11-RIFACIMENTO ** scossalina coprigiunto esistente

* Per i particolari strutturali del muro di sostegno vedasi elaborato ET-11
** Per le lavorazioni interne al complesso cimiteriale vedasi elaborato ET-04
*** Per le sezioni di dettaglio delle lavorazioni vedasi elaborato E-T10

Emissione per | Tav. N°
E-T 03
Data Emissione | Scala
Marzo '20 1:100

Progettista architetto
VS STUDIO ASSOCIATO
ING. MICHELE SALA
Via G. Franchi, 4 / Via V. Monti, 1 - 27100 Pavia
Tel 0382-1900123 Email vsstudioassociato@gmail.com
Il Progettista Opere Strutture
VS STUDIO ASSOCIATO
ING. MICHELE SALA
Via G. Franchi, 4 / Via V. Monti, 1 - 27100 Pavia
Tel 0382-1900123 Email vsstudioassociato@gmail.com
Studi geologico-tecnici
Il Direttore Lavori
VS STUDIO ASSOCIATO
ING. MICHELE SALA
Via G. Franchi, 4 / Via V. Monti, 1 - 27100 Pavia
Tel 0382-1900123 Email vsstudioassociato@gmail.com
Il Responsabile del Procedimento

Firma del Committente

Firma dell'Impresa esecutrice

- [x] PROGETTO serie PR
- [ ] AUTORIZZAZ. serie AU
- [ ] ANTINCENDIO serie VV.FF.
- [ ] RILIEVO serie RI
- [ ] STRUTTURE serie S
- [ ] ARCHITETTONICO serie A
- [ ] STATO ATTUALE
- [x] STATO DI PROGETTO
- [ ] STATO DI CONFRONTO
- [ ] FATTIBILITA' serie F
- [ ] DEFINITIVO serie D
- [x] ESECUTIVO serie E
- [ ] imp. TERMICO serie W
- [ ] imp. ELETTRICO serie E
- [ ] imp. IDRICO serie I
- [x] TAV. GRAFICHE serie T
- [ ] ELAB. DI TESTO serie R
- [ ] ELAB. DI CALCOLO serie C

Revisioni
- [ ] 1 - - - - -
- [ ] 2 - - - - -
- [ ] 3 - - - - -
- [ ] 4 - - - - -
- [ ] 5 - - - - -

Committente

COMUNE DI MONTECALVO VERSIGGIA
Provincia di Pavia
Regione Lombardia

Il Sindaco | Il Segretario

PROGETTO ESECUTIVO

CONSOLIDAMENTO VERSANTE NORD-OVEST DEL CIMITERO COMUNALE DI MONTECALVO VERSIGGIA

Oggetto

PLANIMETRIA GENERALE
STATO DI PROGETTO

Dir. Archivio PR 2018 - 04 | File:

E' vietata la divulgazione o duplicazione senza autorizzazione scritta delle parti