Sezione 01

Stato di Fatto

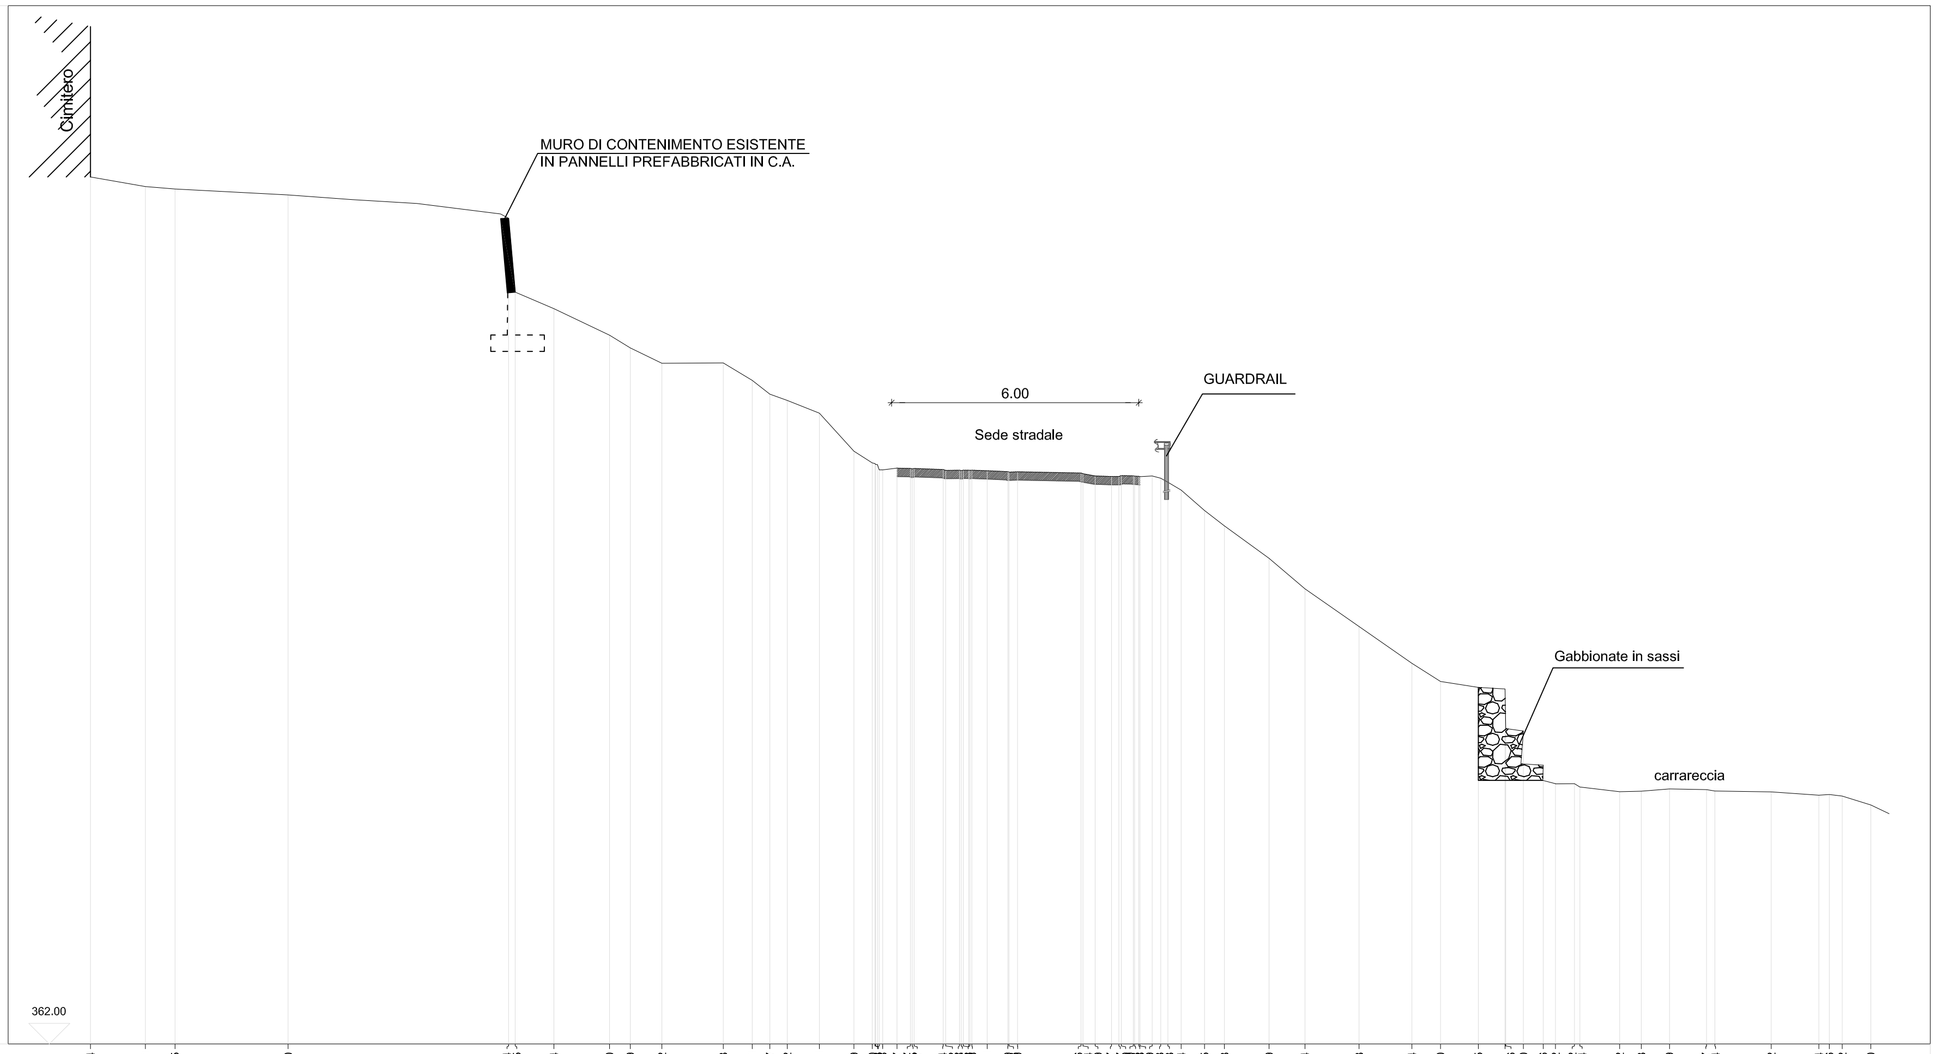

SCALA LUNGHEZZE 1 : 100
SCALA ALTEZZE 1 : 100

| | | |