



Sezione 02


Stato di Fatto

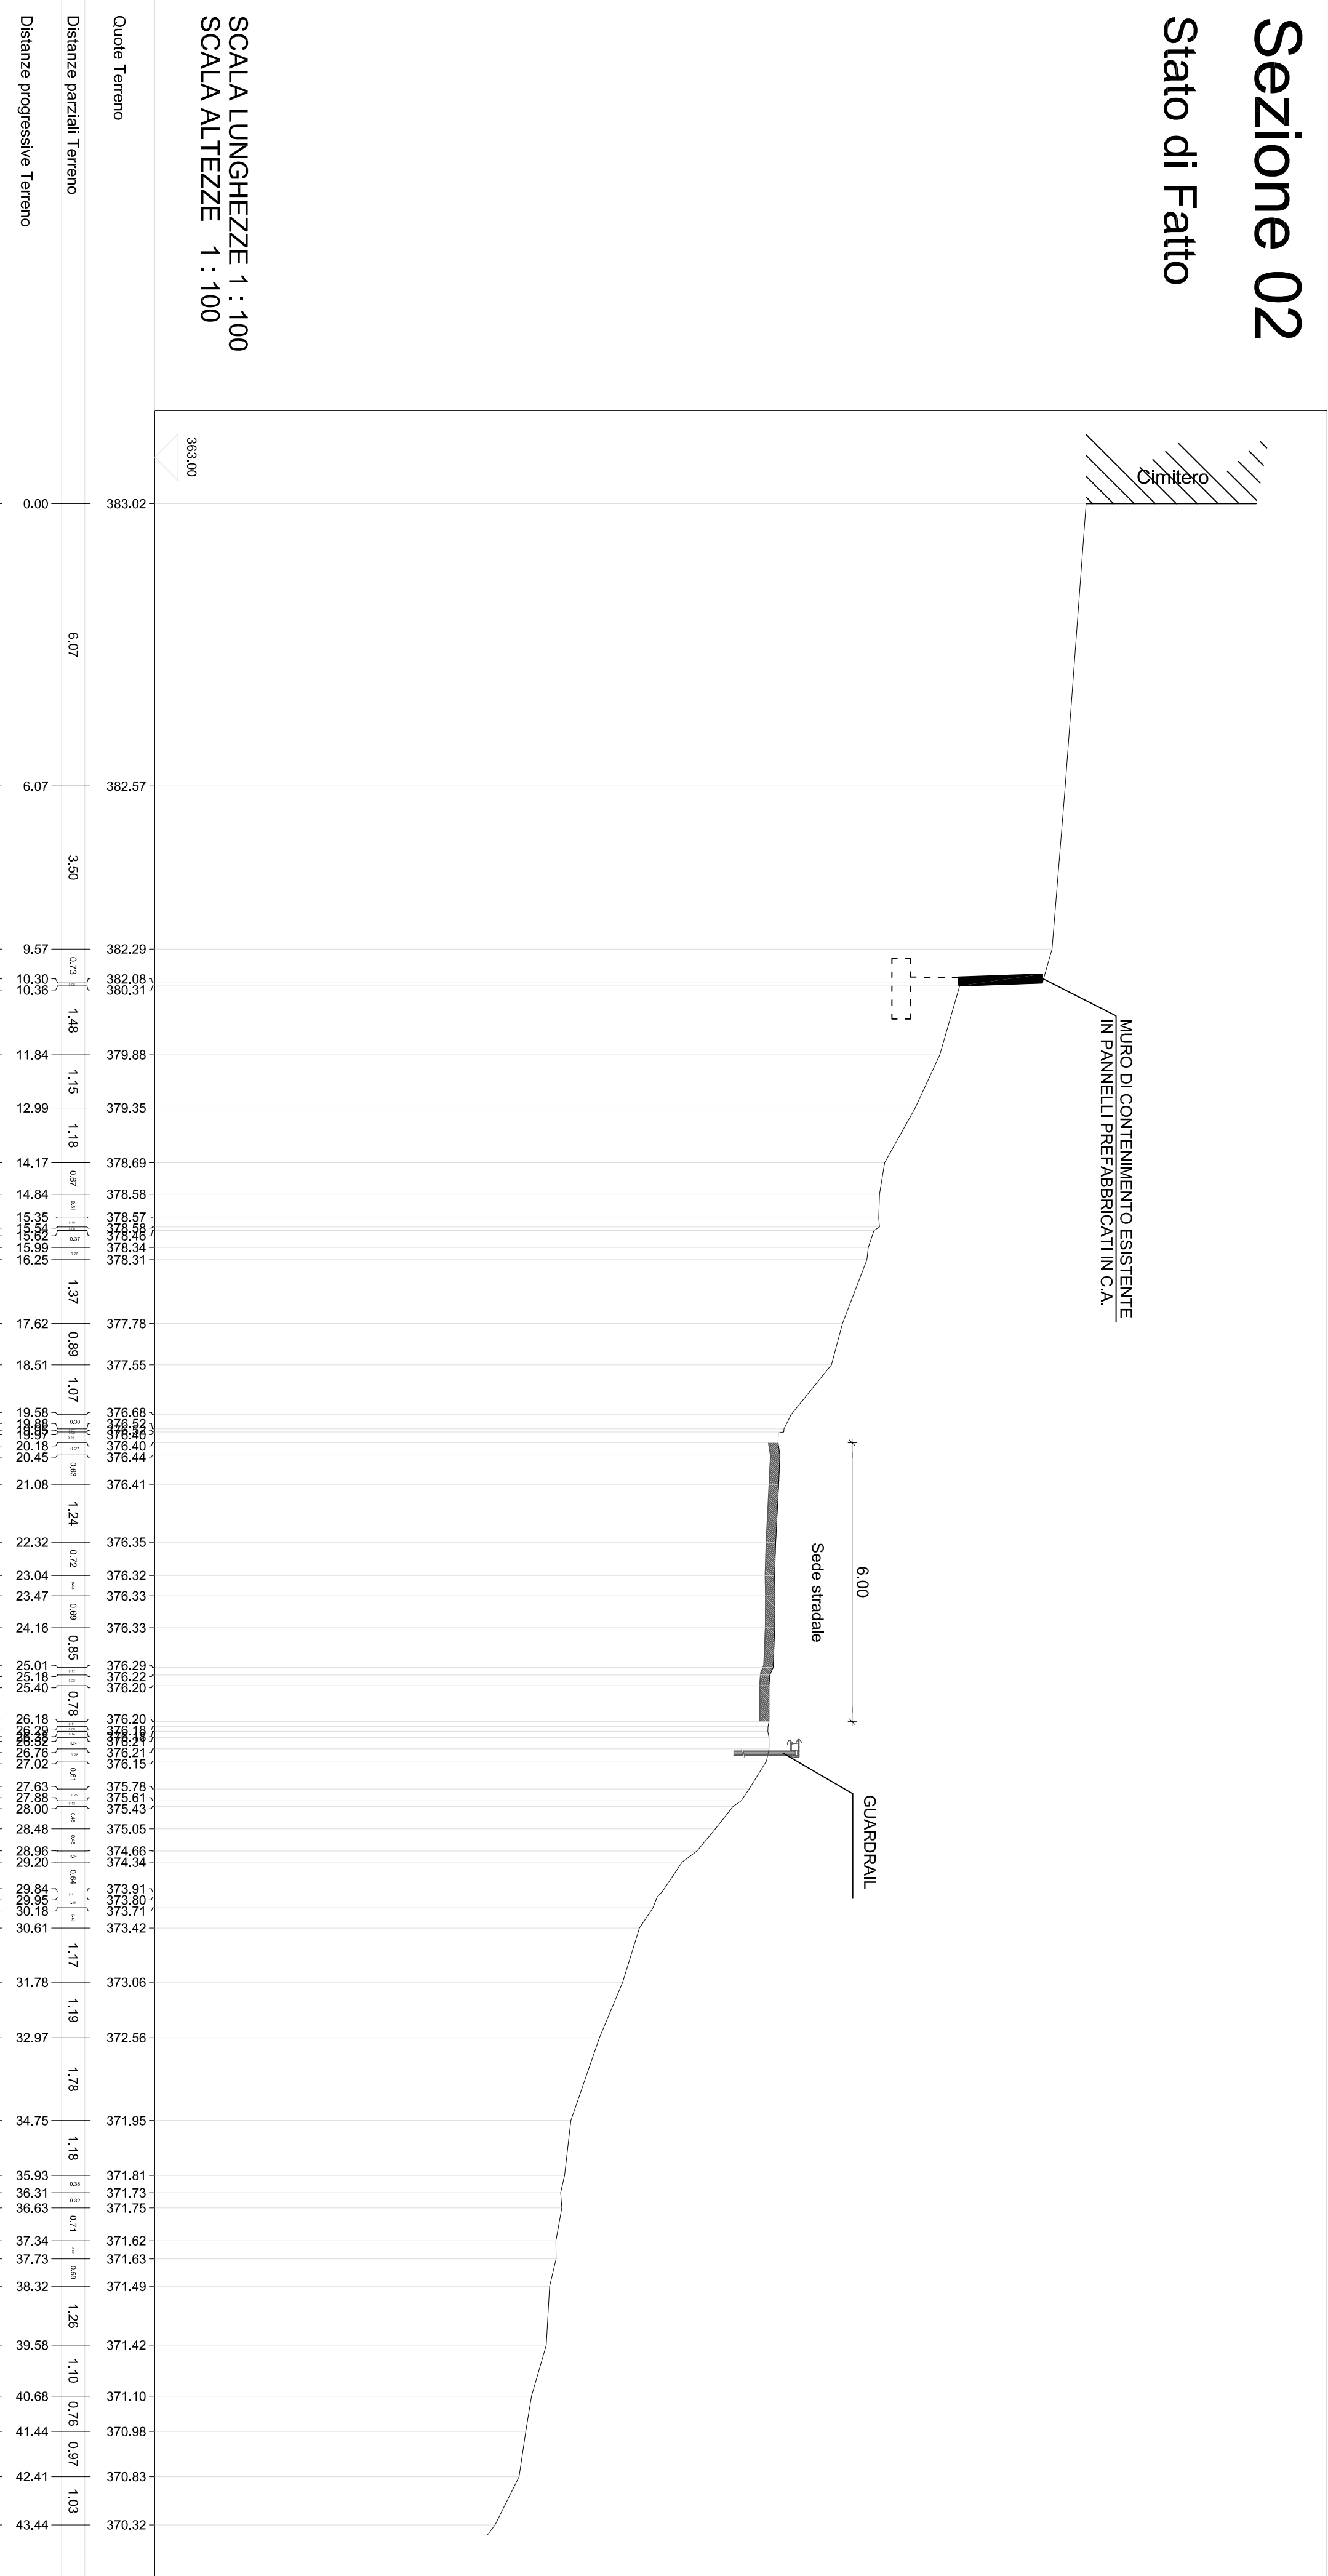

Sezione 02

Stato di Progetto

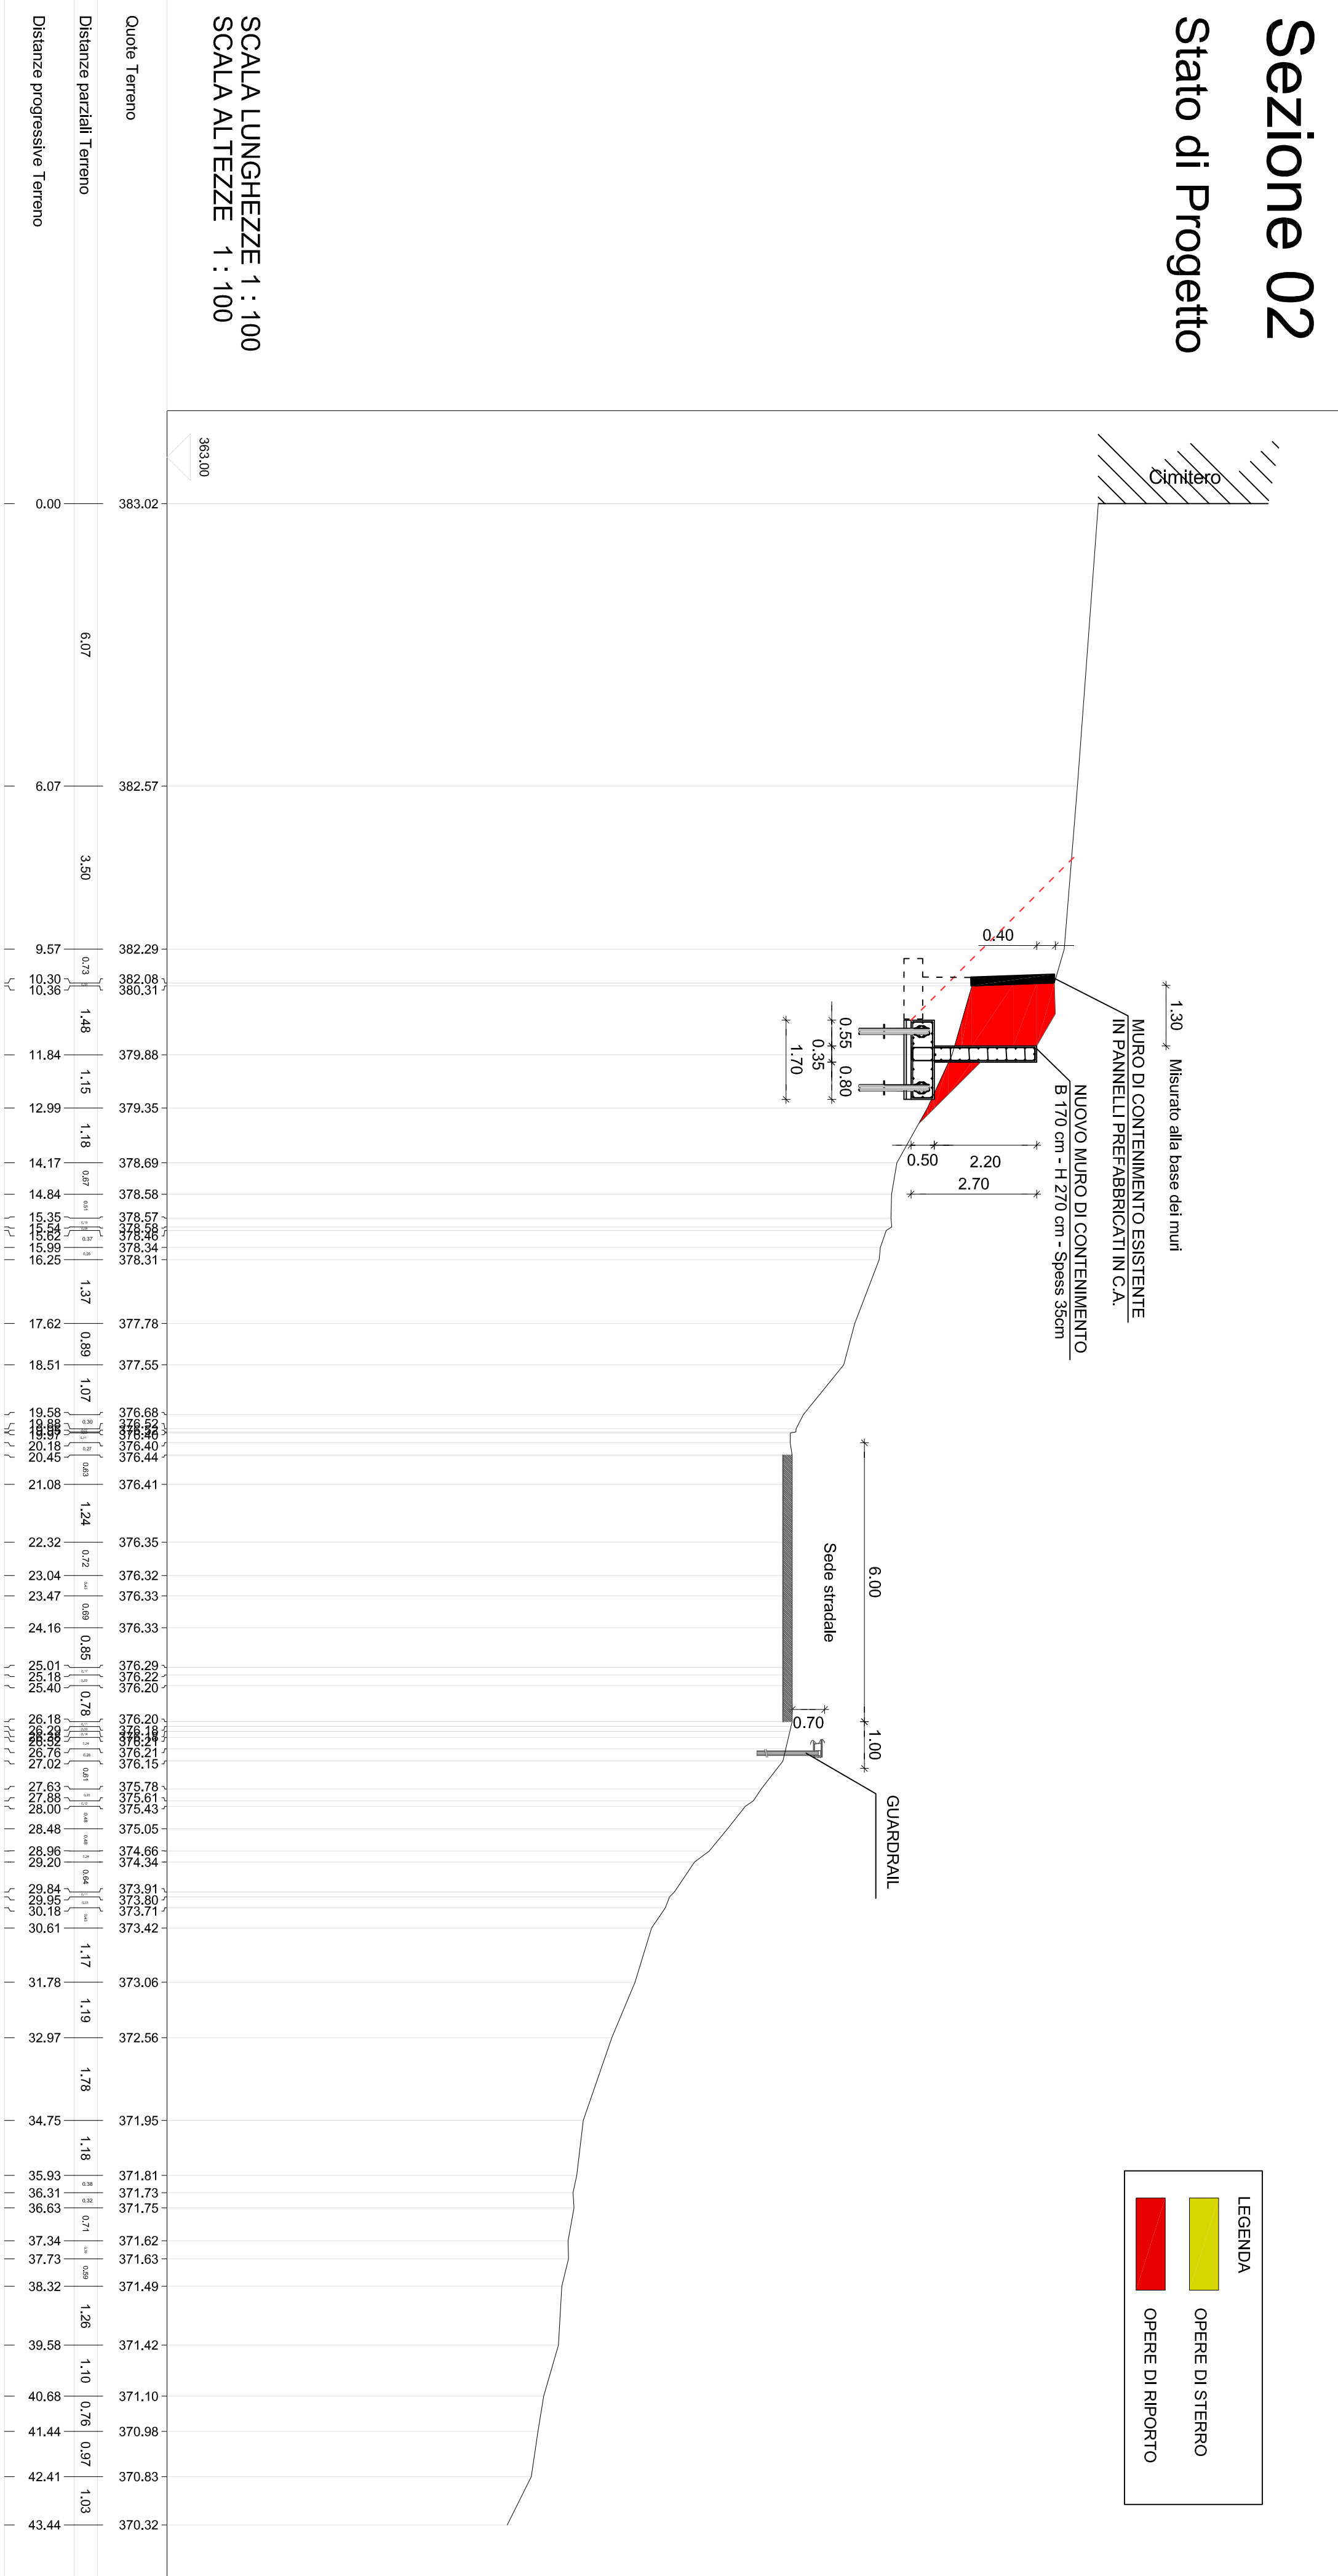

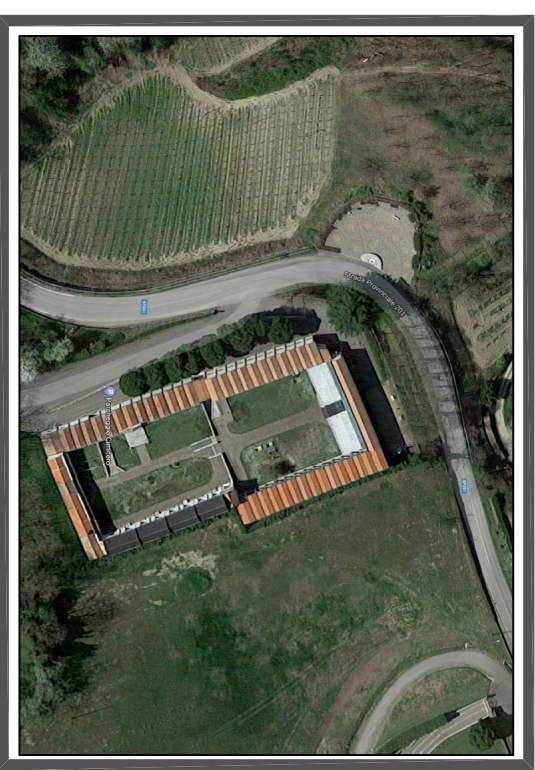Emissione per Tav. N°				
E-T	06			
Data Emissione				
Scala				
Marzo 20	1:100			
Progettata architettonico VS STUDIO ASSOCIATO ING. MICHELE SALA Via G. Fieschi, 4 - 10126 - TORINO Tel. 011/5100000 - Fax 011/5100001 E-mail: m.sala@studioassociato.it Il Progettista ING. MICHELE SALA Via G. Fieschi, 4 - 10126 - TORINO Tel. 011/5100000 - Fax 011/5100001 Studio geografo-urbanista				
Il Direttore Lavori VS STUDIO ASSOCIATO ING. MICHELE SALA Tel. 011/5100000 - Fax 011/5100001 E-mail: m.sala@studioassociato.it Il Responsabile del Procedimento				
Firma del Committente				
Firma dell'impresa esecutiva				
☒ PROGETTO serie PI ☐ FATTIBILITA' serie F ☐ AUTORIZZAZ. serie AU ☐ DEFINITIVO serie D ☐ AGENCIAMENTO serie AG ☒ ESECUTIVO serie ES ☐ SETTIMANA serie IV ☐ CANTIERO serie RI ☐ IMPI. ELETTRICO serie S ☐ IMPI. IDRAULICO serie A ☐ IMPI. IDRAULICO serie I ☒ TAV. CANTIERE serie C ☐ ELAB. DI TESTO serie B ☐ ELAB. DI CALCOLO serie G ☐ CONFINTO Revisioni				
1	2	3	4	5
DZ - AUTOM. PRG 2011 - DM				
E' vietata la ristampa o l'ulteriore senza autorizzazione scritta dello studio				
Firma				
Comune di MONTECALVO VERSIGGIA Provincia di Pavia Regione Lombardia				
Il Sindaco				
Il Segretario				
				
PROGETTO ESECUTIVO				
CONSOLIDAMENTO VERSANTE NORD-OVEST DEL CIMITERO COMUNALE DI MONTECALVO VERSIGGIA				
Oggetto SEZIONE TOPOGRAFICA - 02 STATO DI FATTO E STATO DI PROGETTO				