


Stato di Fatto

Quote Terreno


Distanze parziali Terreno

Distanze progressive Terreno

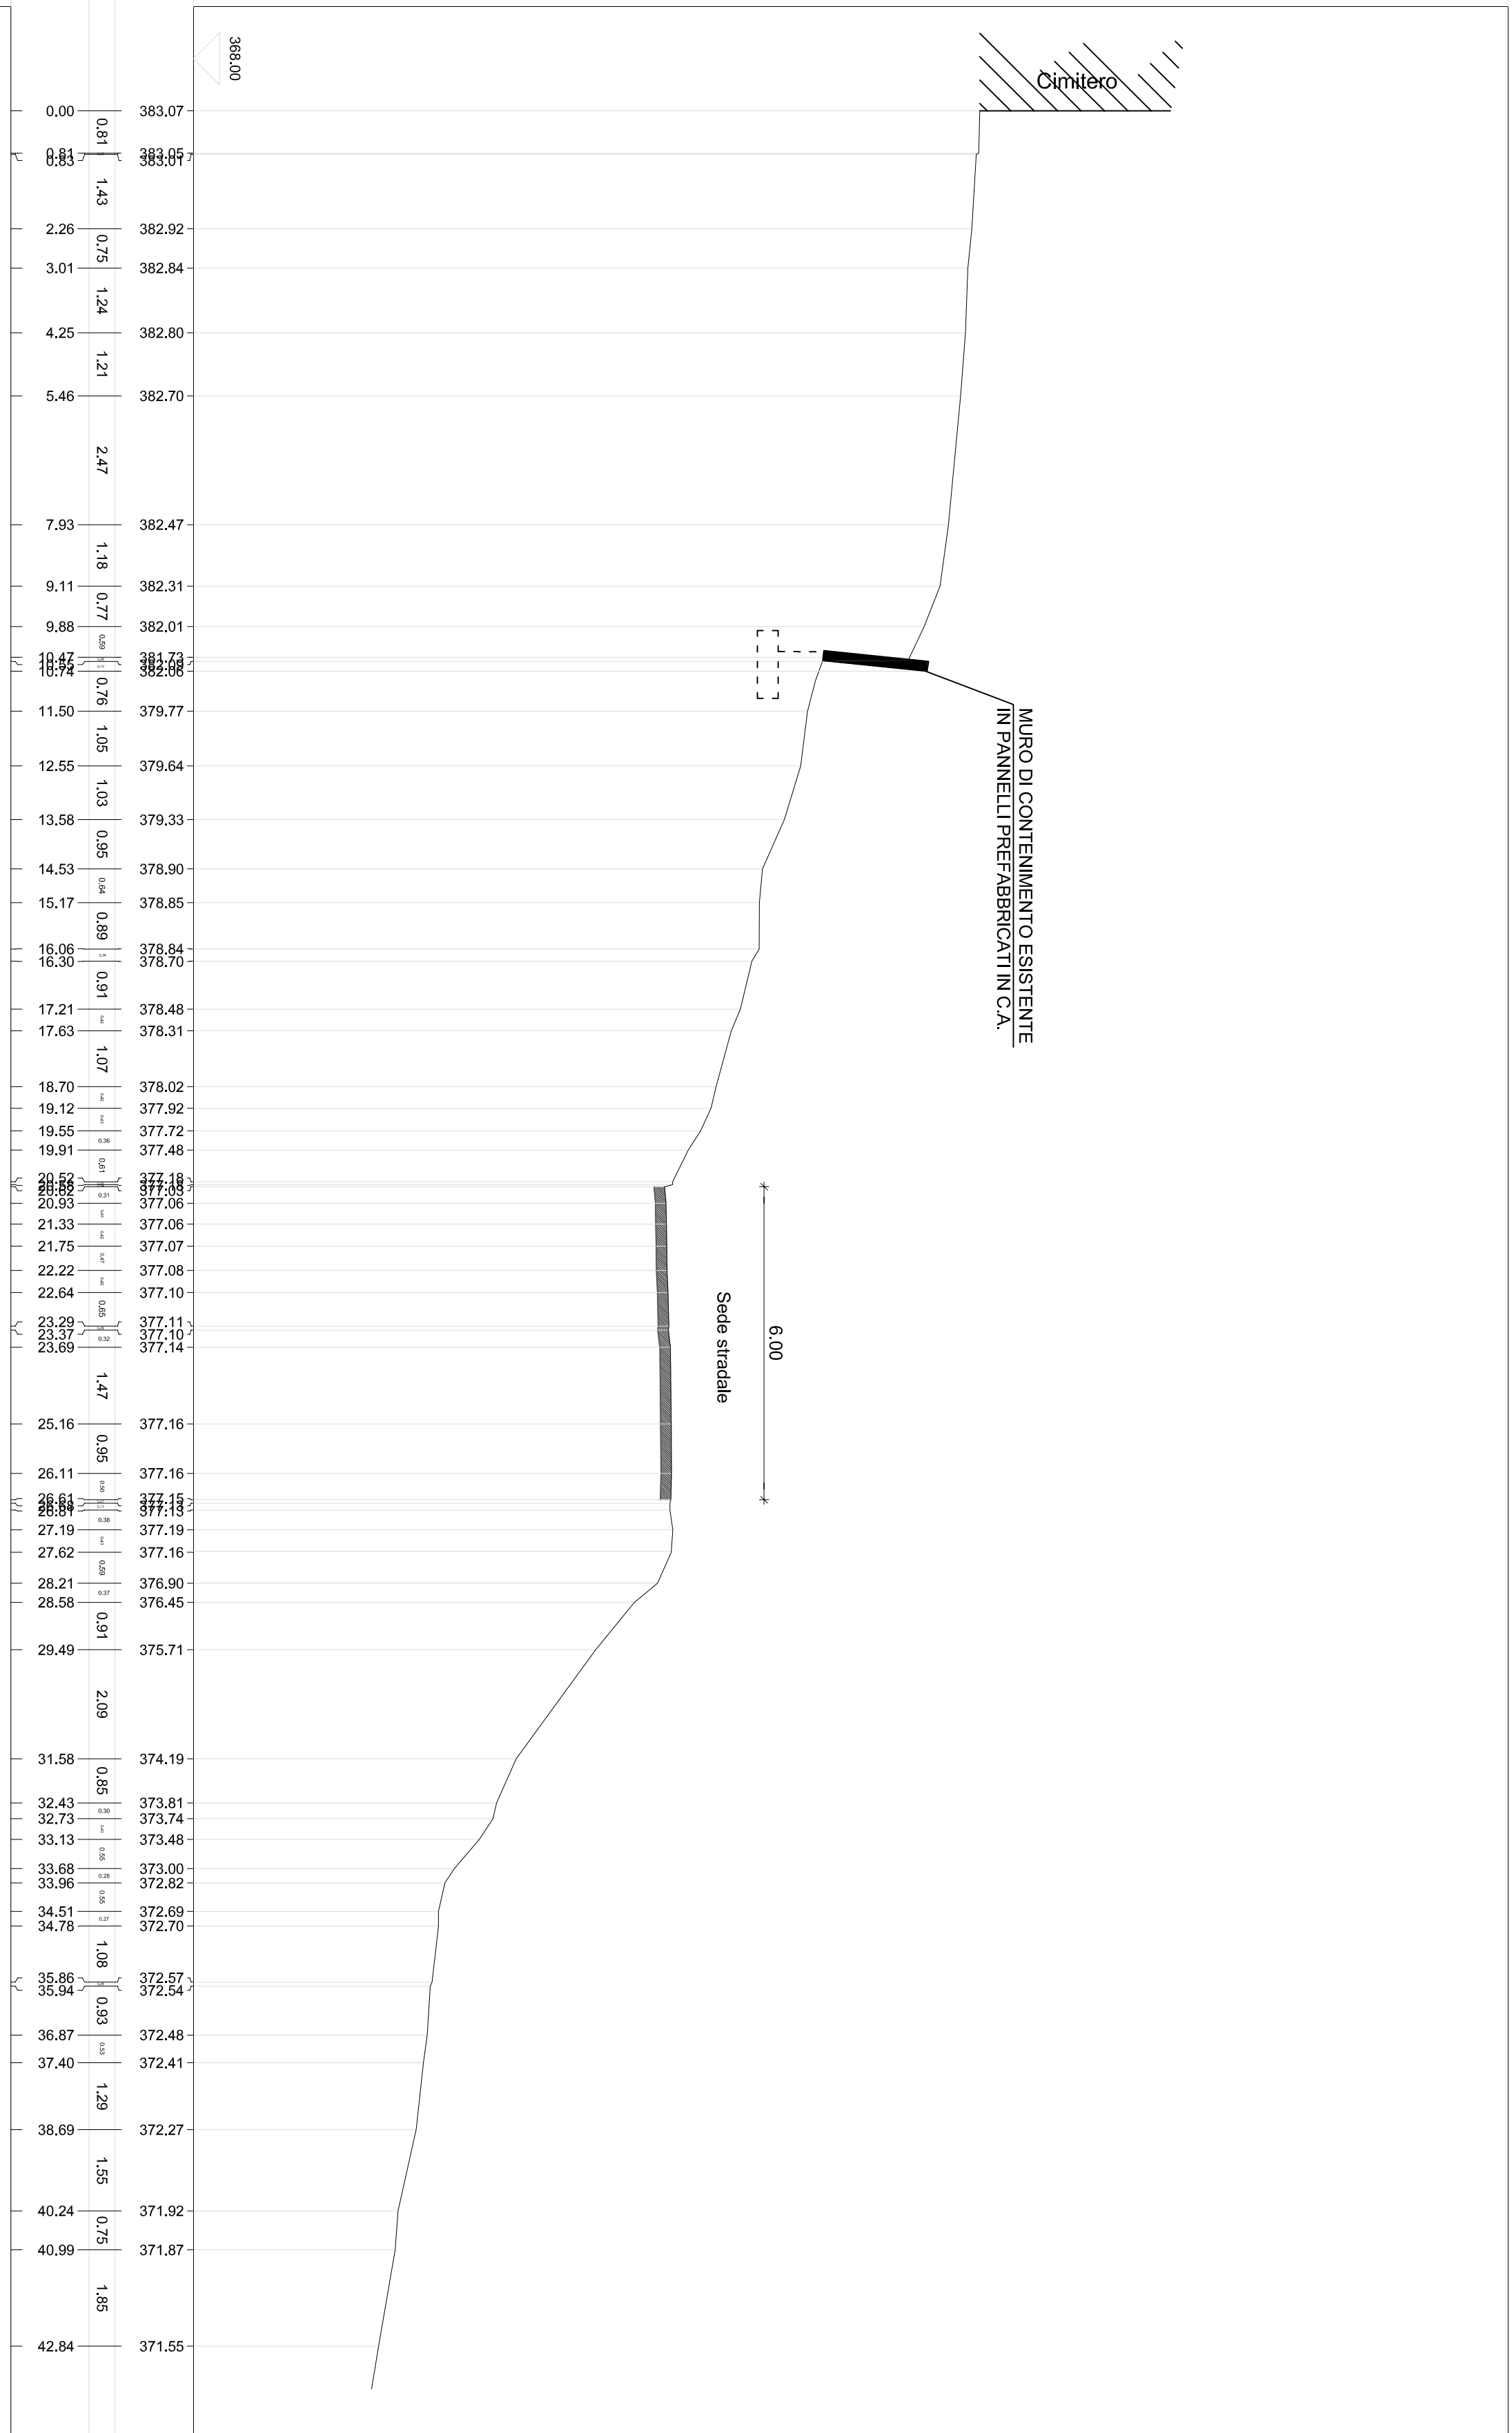

Stato di Progetto

Quote Terreno
Distanze parziali Terreno
Distanze progressive Terreno

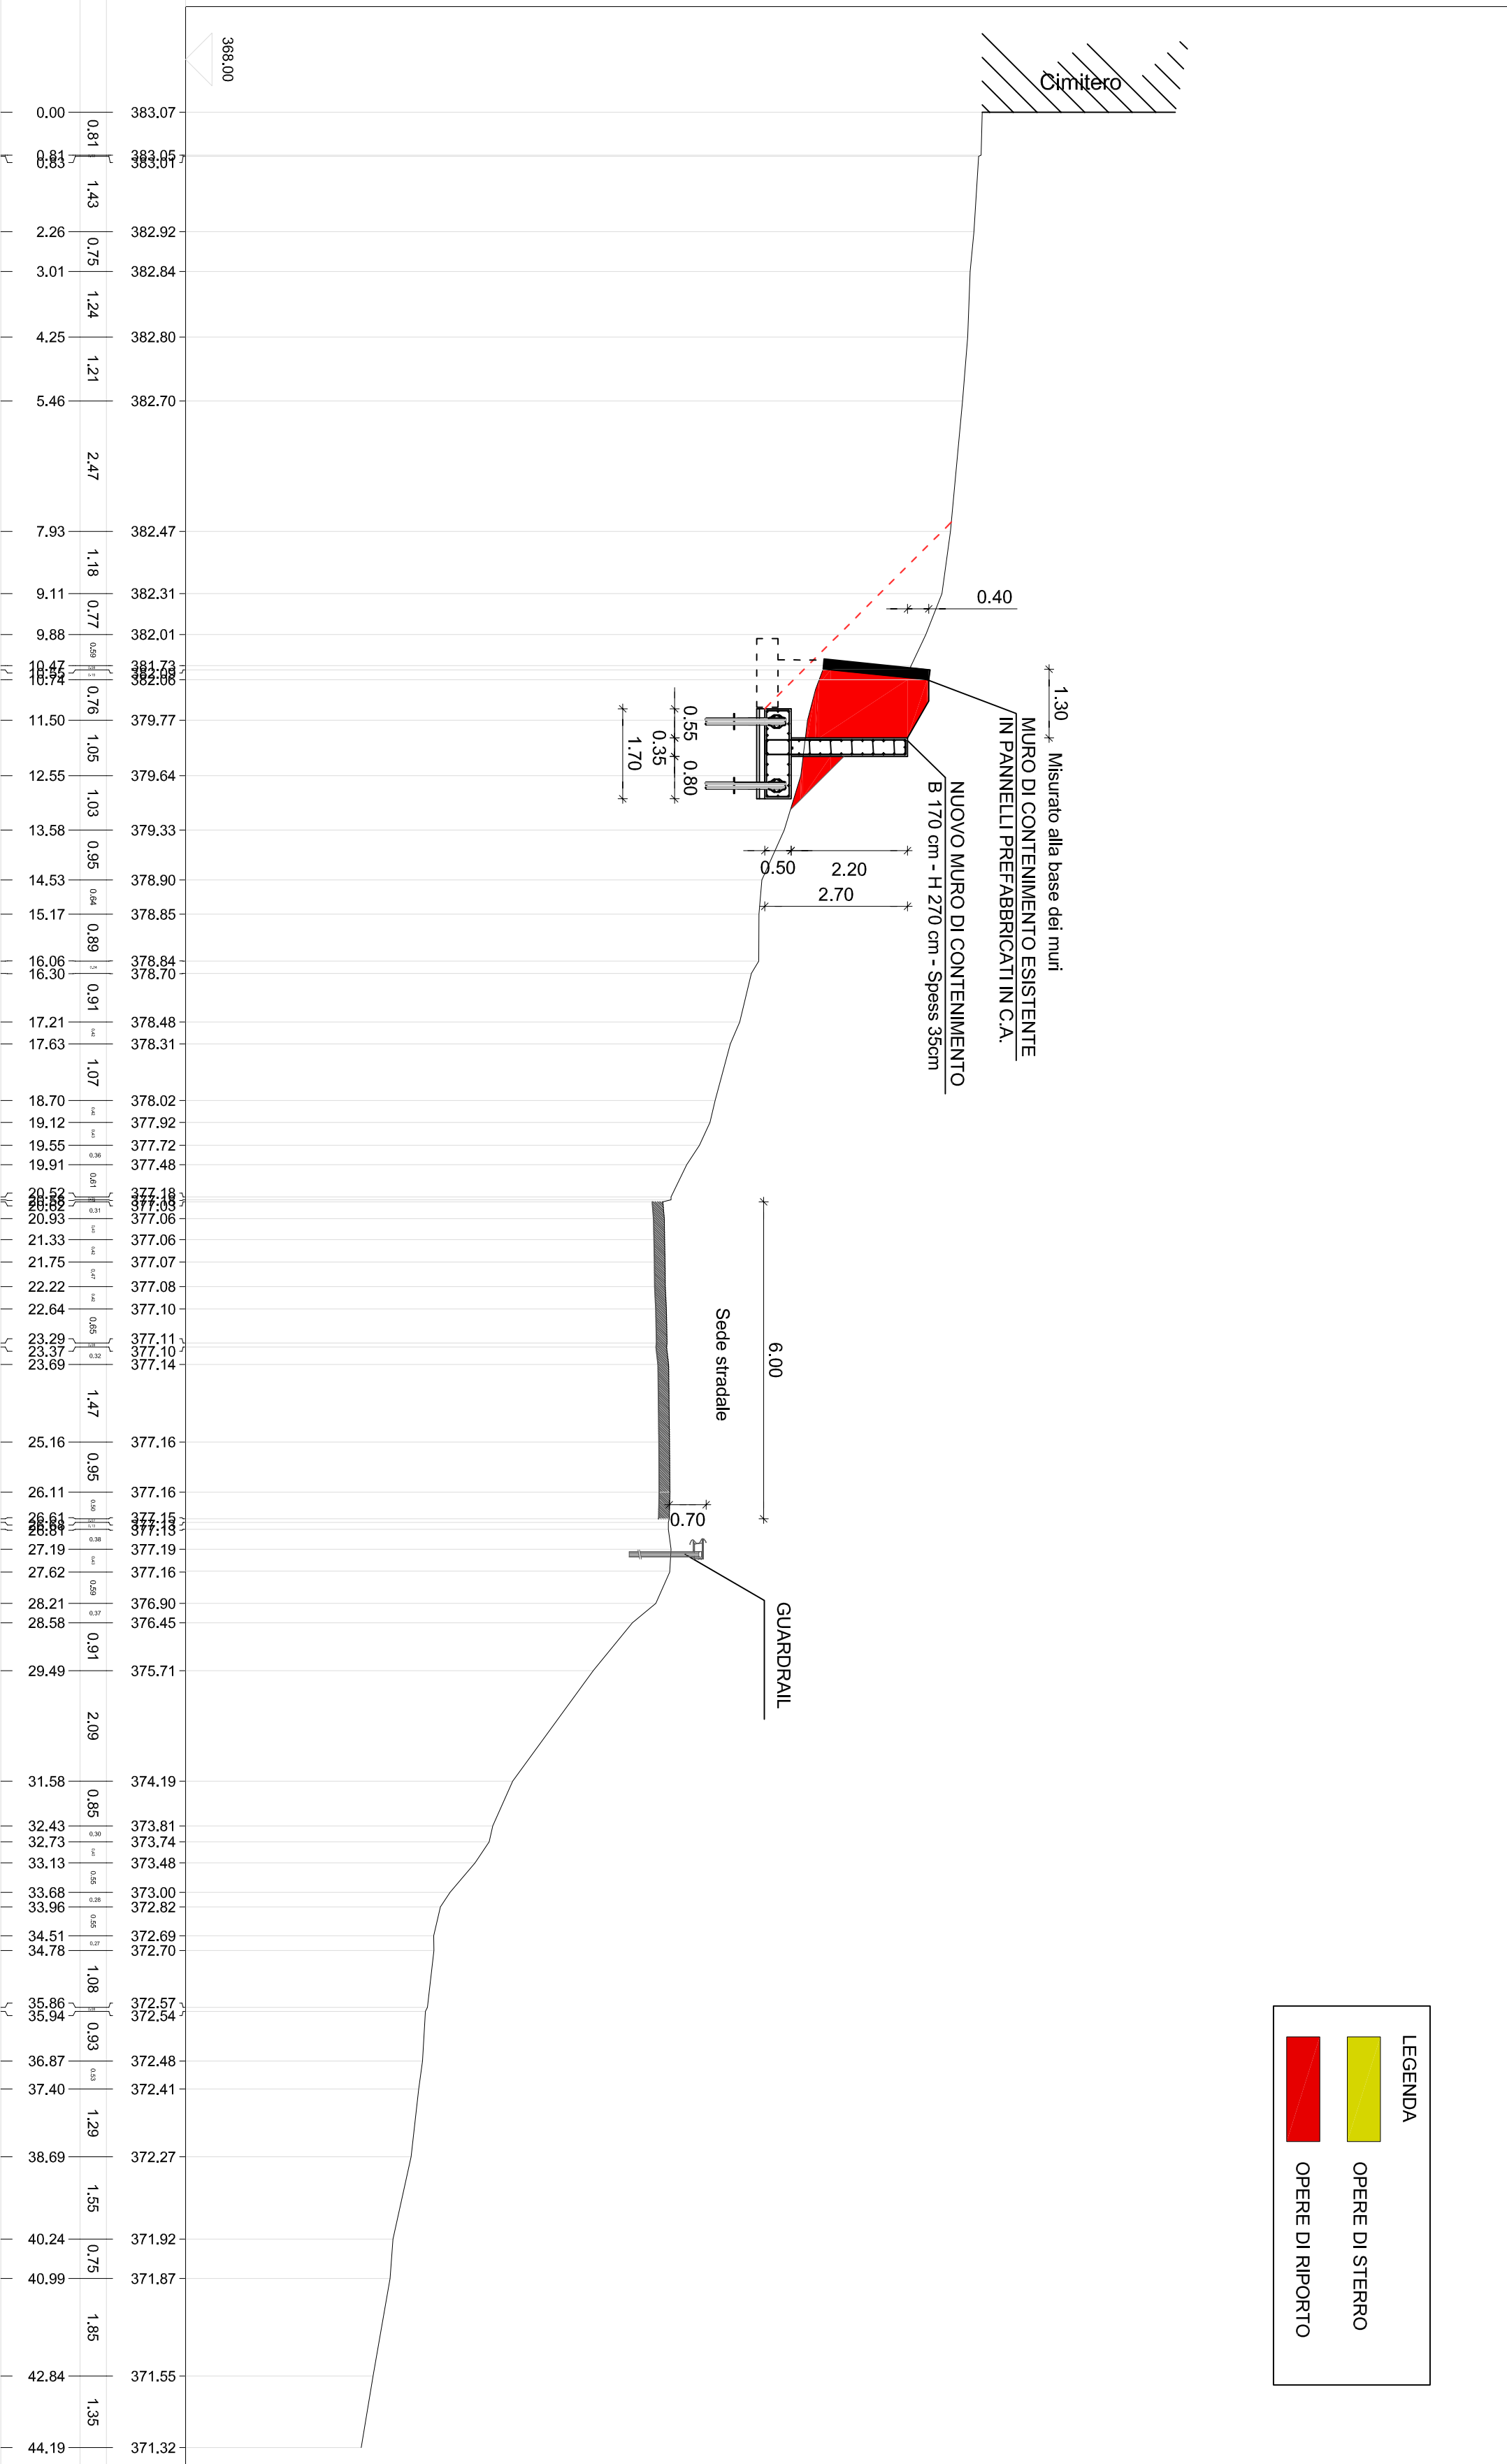

E-T 07		Fav. N°	
Data Emissione		Scala	
Marzo '20		1:100	
Progetto architettonico			
